

**Agenzia del Territorio
CATASTO FABBRICATI
Ufficio Provinciale di
Firenze**

Dichiarazione protocollo n. FI0393930 del 30/12/2003

Planimetria di u.i.u. in Comune di Bagno A Ripoli

Via Romanelli

civ. 43

Identificativi Catastali:

Sezione:

Foglio: 44

Particella: 46

Subalterno: 505

Compilata da:
Montoci Giacomo

Iscritto all'albo:
Geometri

Prov. Firenze


N. 3889

Scheda n. 1

Scala 1:200

PIANTA PIANO SEMINTERRATO


RESEDE A COMUNE

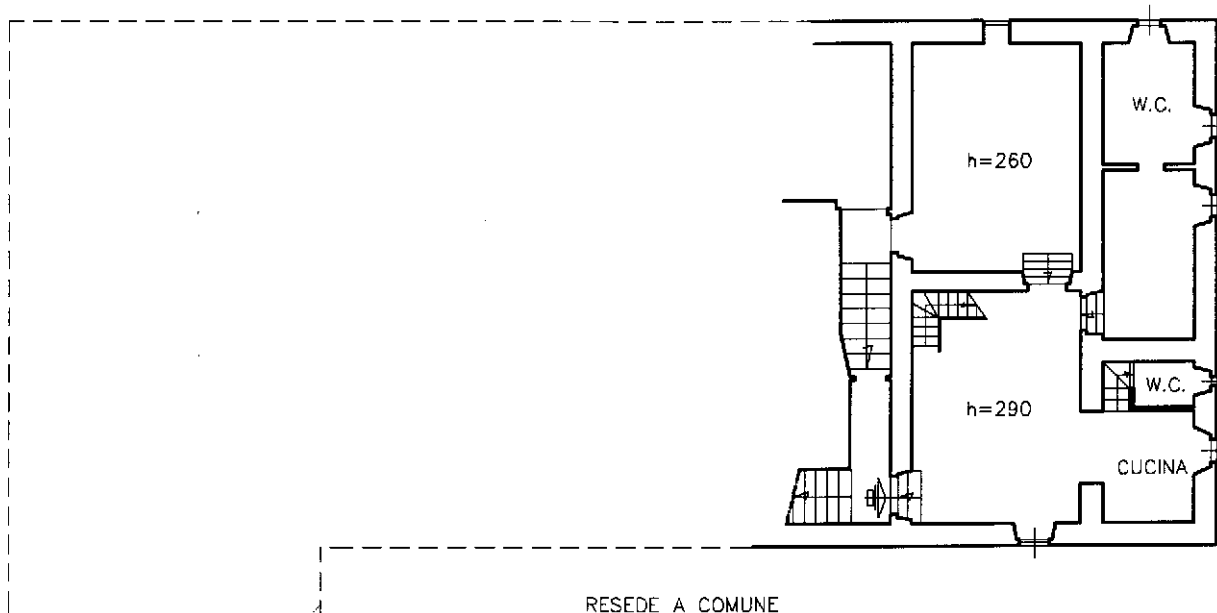

RESEDE A COMUNE


PIANTA PIANO AMMEZZATO

SOPPALCO

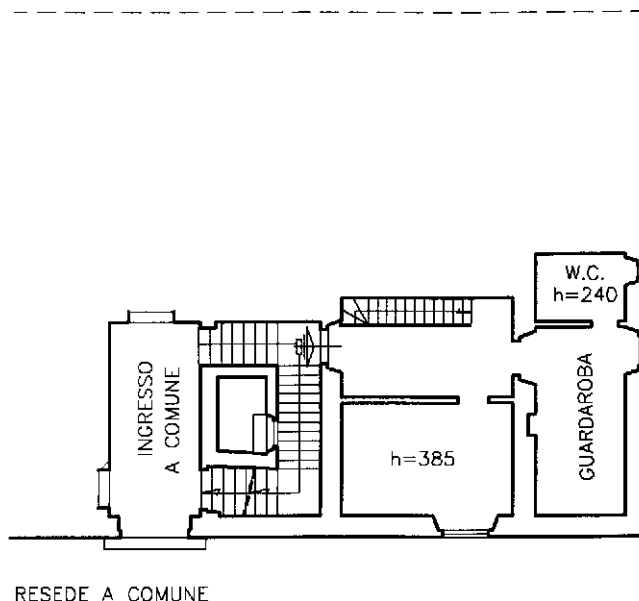

RESEDE A COMUNE

RESEDE A COMUNE

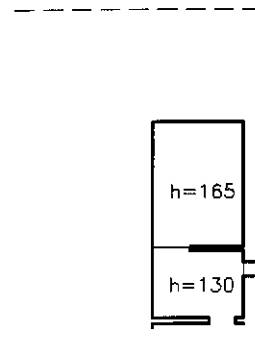

Catasto dei Fabbricati - Situazione al 03/10/2022 - Comune di BAGNO A RIPOLI(A564) - < Foglio 44 - Particella 46 - Subalterno 505 >
VIA ROMANELLI n. 43 Piano S1

Ultima planimetria in atti